




FBS Hallsystemer

FLEXIBLE BUILDING SYSTEMS

30m bredde x 7m vegghøyde

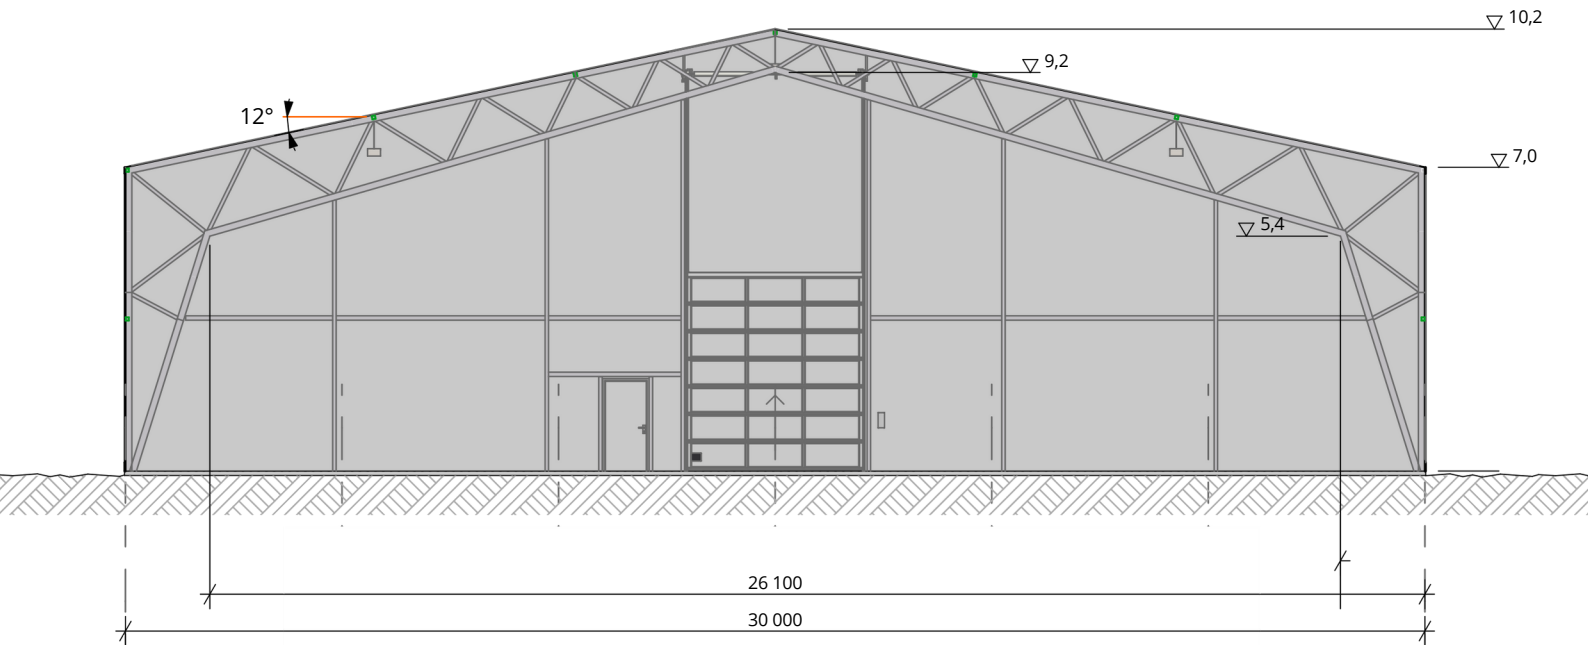

FBS Hallsystemer leverer førsteklasses duk- og stålhall løsninger som kombinerer kvalitet og fleksibilitet.

Spesifikasjoner

Bredde 30,00 m

Vegghøyde 7,00 m

Mønehøyde 10,20 m

Lengde Ubegrenset

Takvinkel 12 grader

*Plassering av porter og dører kan tilpasses kundens behov

