




FBS Hallsystemer

FLEXIBLE BUILDING SYSTEMS

10m bredde x 4m veggshøyde

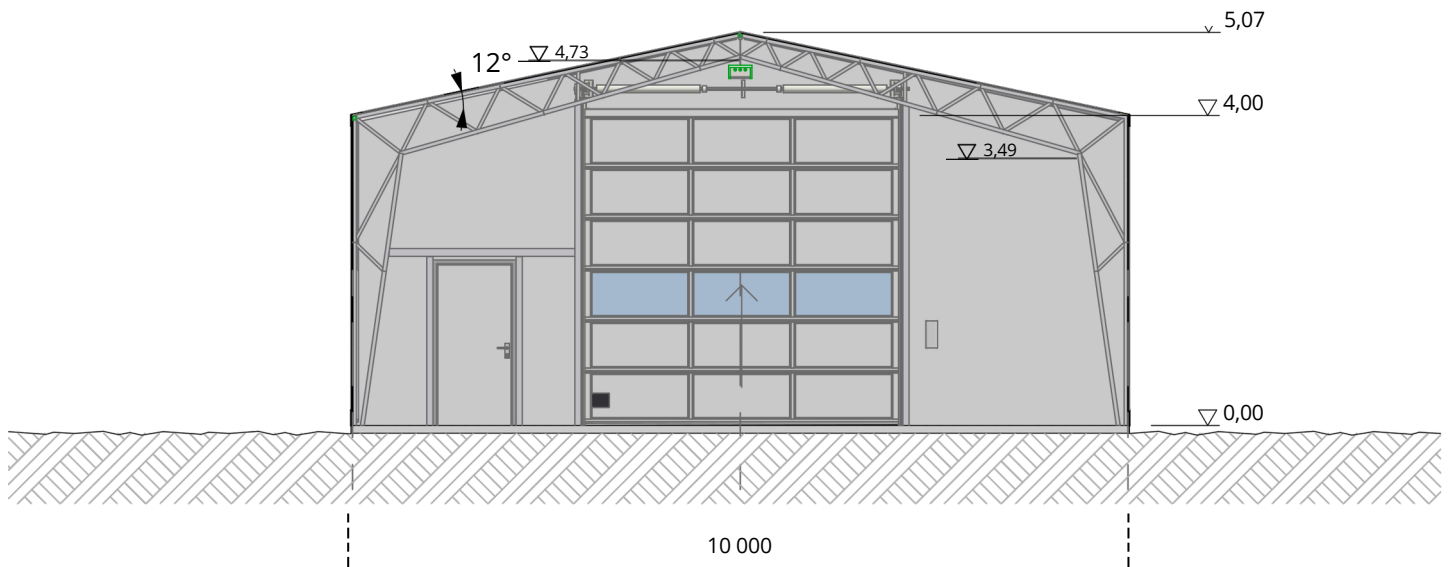

FBS Hallsystemer leverer førsteklasses løsninger på både duk- og stålhall som kombinerer kvalitet og fleksibilitet. Hos oss får du en av markedets beste garantier.

Spesifikasjoner

| | |
|------------|------------|
| Bredde | 10,00 m |
| Veggshøyde | 4,00 m |
| Mønehøyde | 5,07 m |
| Lengde | Ubegrenset |
| Takvinkel | 12 grader |

*Plassering av porter og dører kan tilpasses kundens behov

