




FBS Hallsystemer

FLEXIBLE BUILDING SYSTEMS

25m bredde x 6m vegghøyde

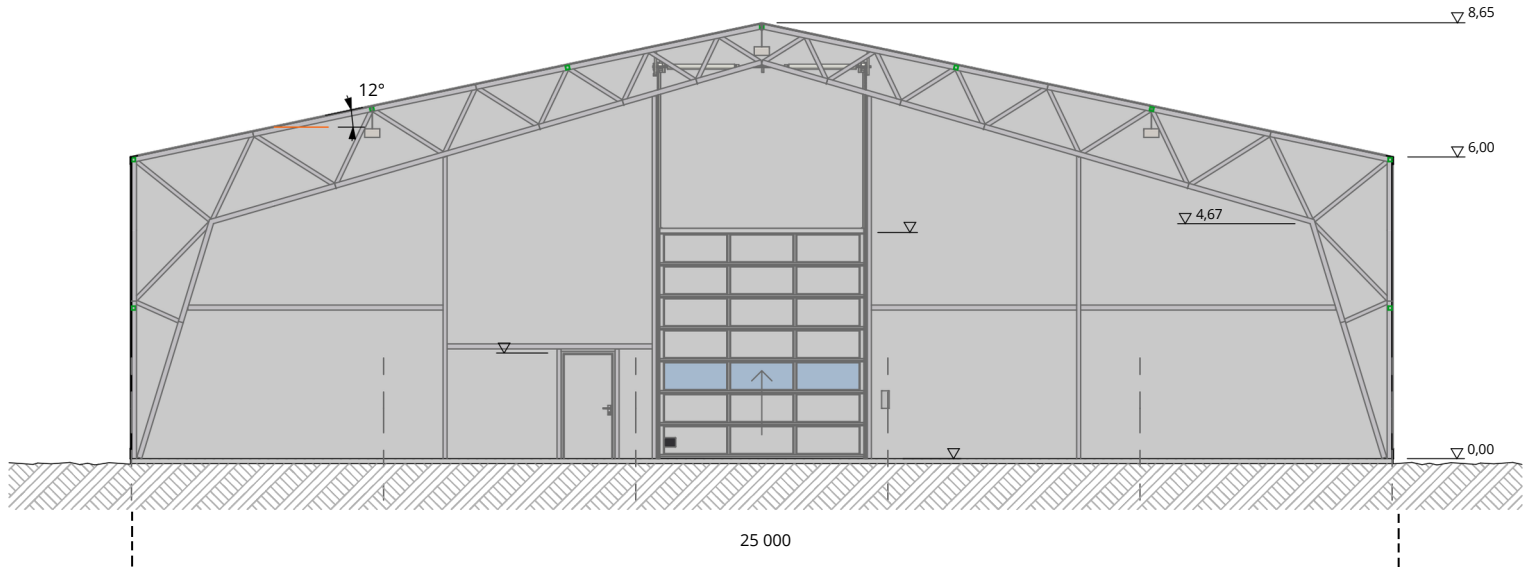

FBS Hallsystemer leverer førsteklasses løsninger på både duk- og stålhall som kombinerer kvalitet og fleksibilitet. Hos oss får du en av markedets beste garantier.

Spesifikasjoner

Bredde	25,00 m
Vegghøyde	6,00 m
Mønehøyde	8,65 m
Lengde	Ubegrenset
Takvinkel	12 grader

*Plassering av porter og dører kan tilpasses kundens behov

