




FBS Hallsystemer

FLEXIBLE BUILDING SYSTEMS

30m bredde x 7m vegghøyde

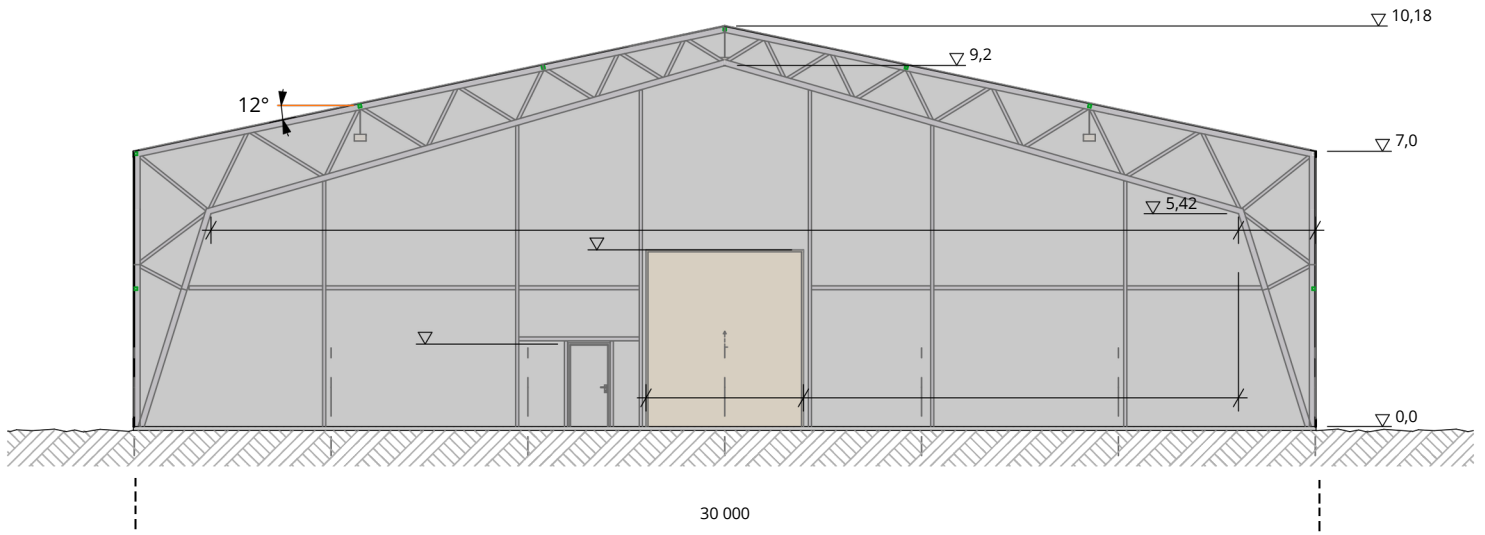

FBS Hallsystemer leverer førsteklasses løsninger på både duk- og stålhall som kombinerer kvalitet og fleksibilitet. Hos oss får du en av markedets beste garantier.

Spesifikasjoner

Bredde 30,00 m

Vegghøyde 7,00 m

Mønehøyde 10,18 m

Lengde Ubegrenset

Takvinkel 12 grader

*Plassering av porter og dører kan tilpasses kundens behov

